




Grundriss UG -2

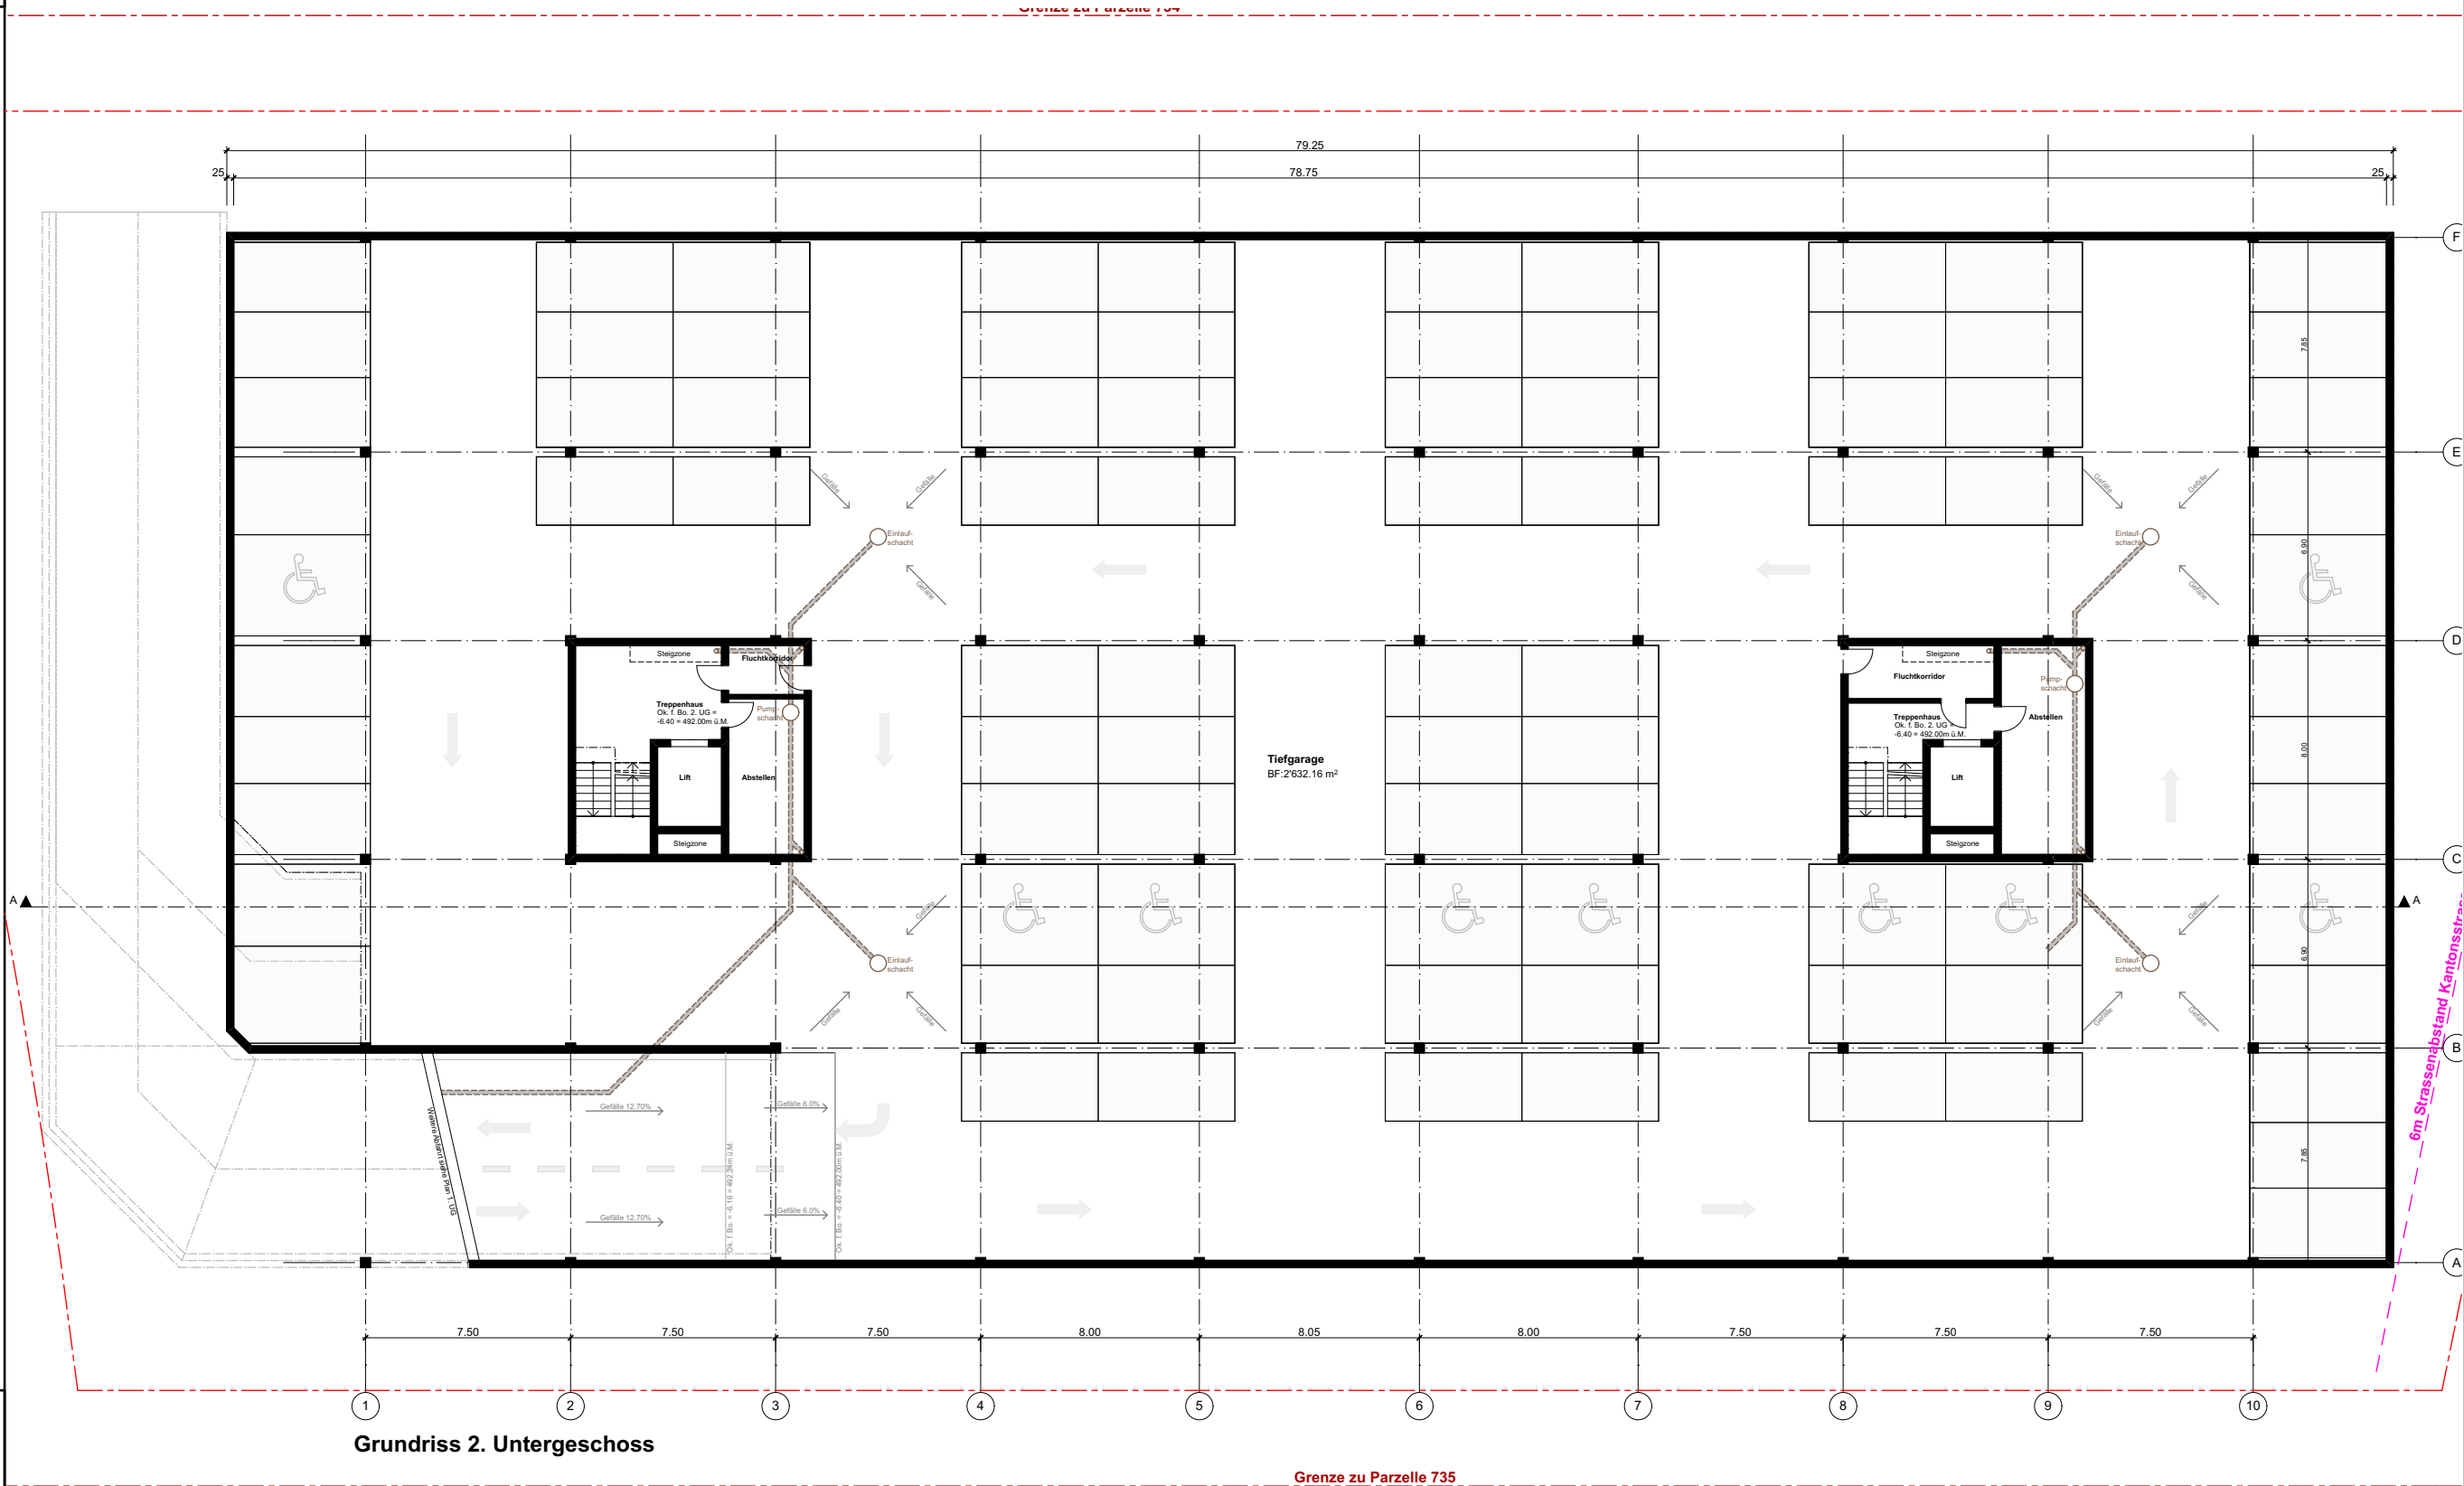

Grundriss 2. Untergeschoss

Grenze zu Parzelle 735

Datum: 29.02.2016
 Massstab: 1:250
 Zeichner: DB

