


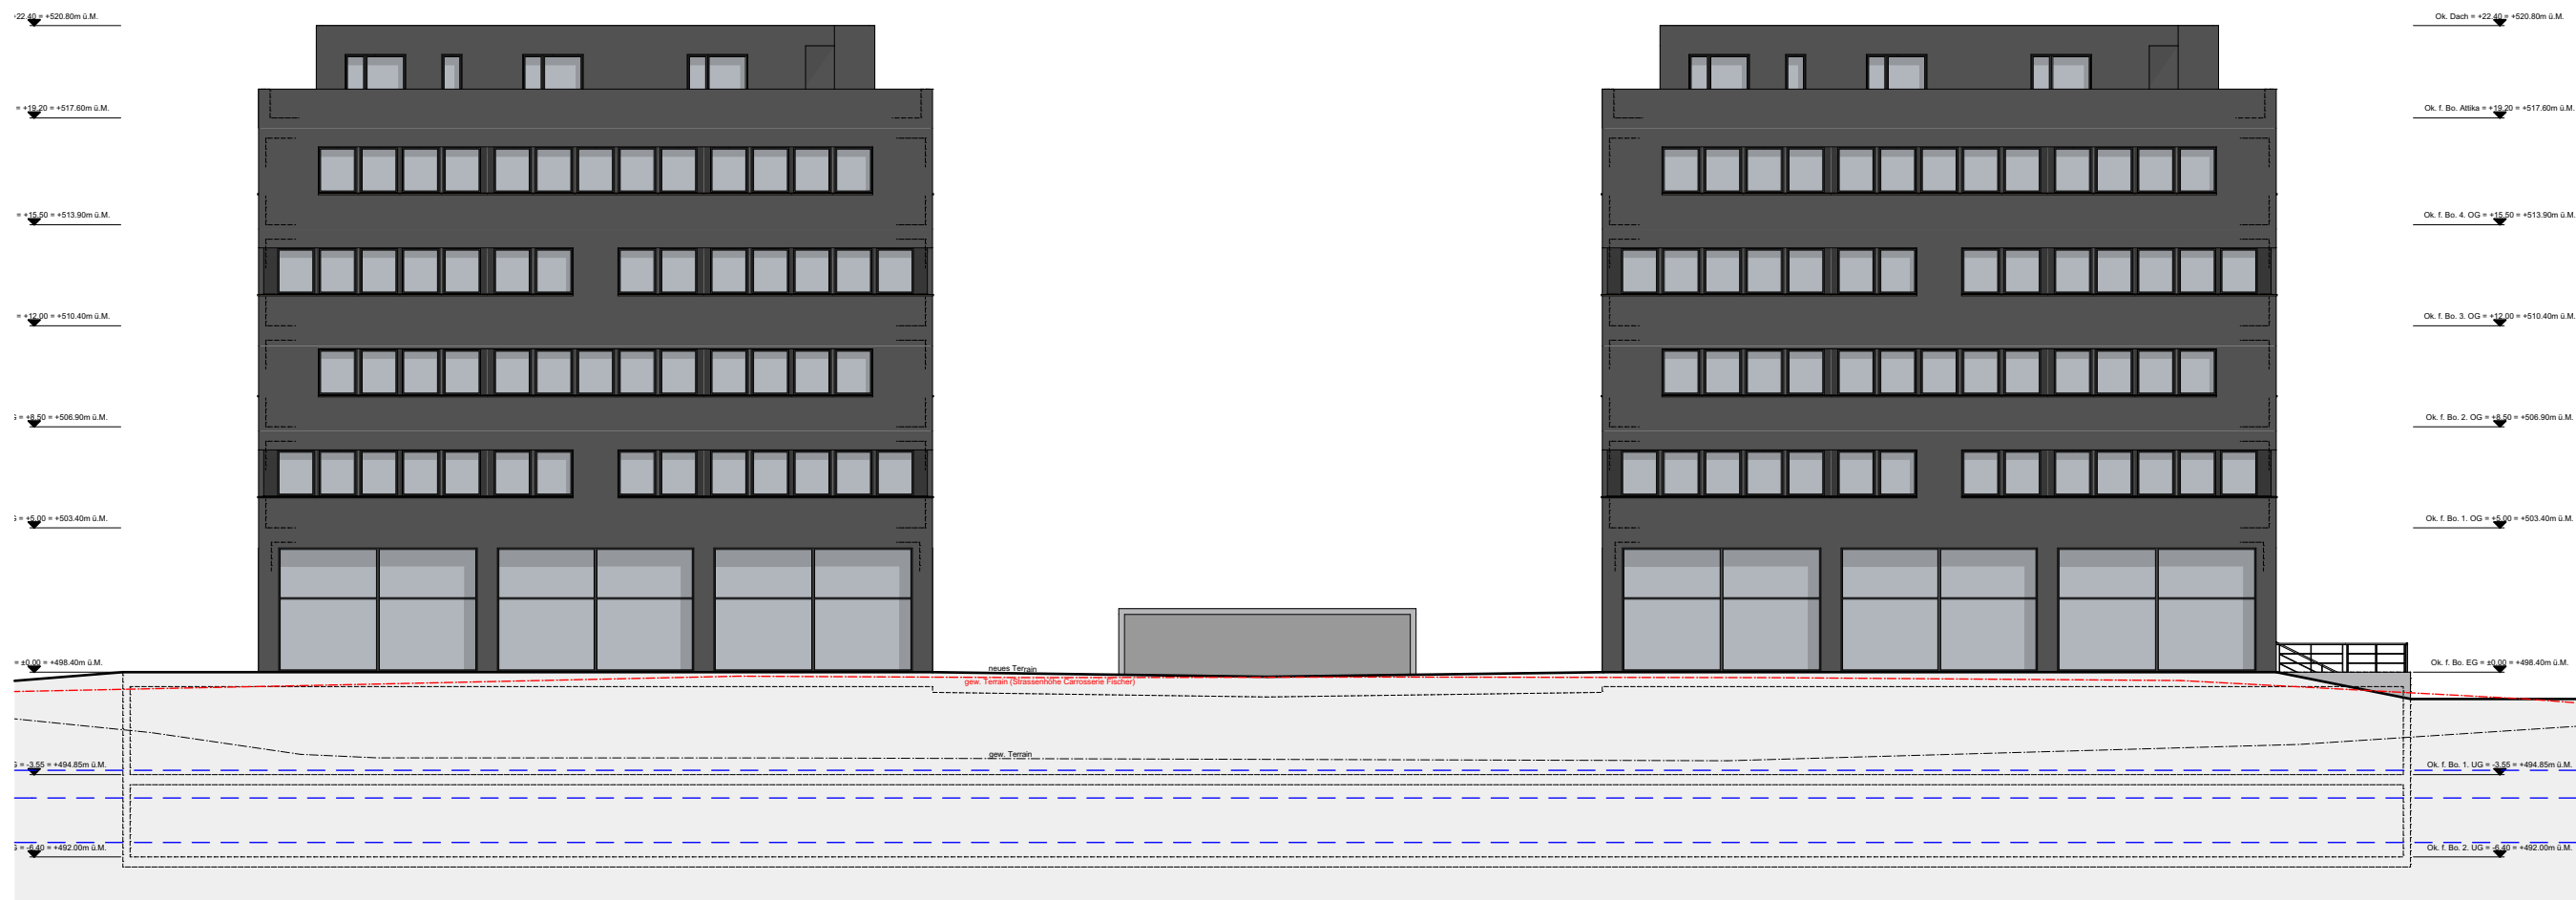

Nordfassade



Datum: 29.02.2016
Massstab: 1:250
Zeichner: DB

