


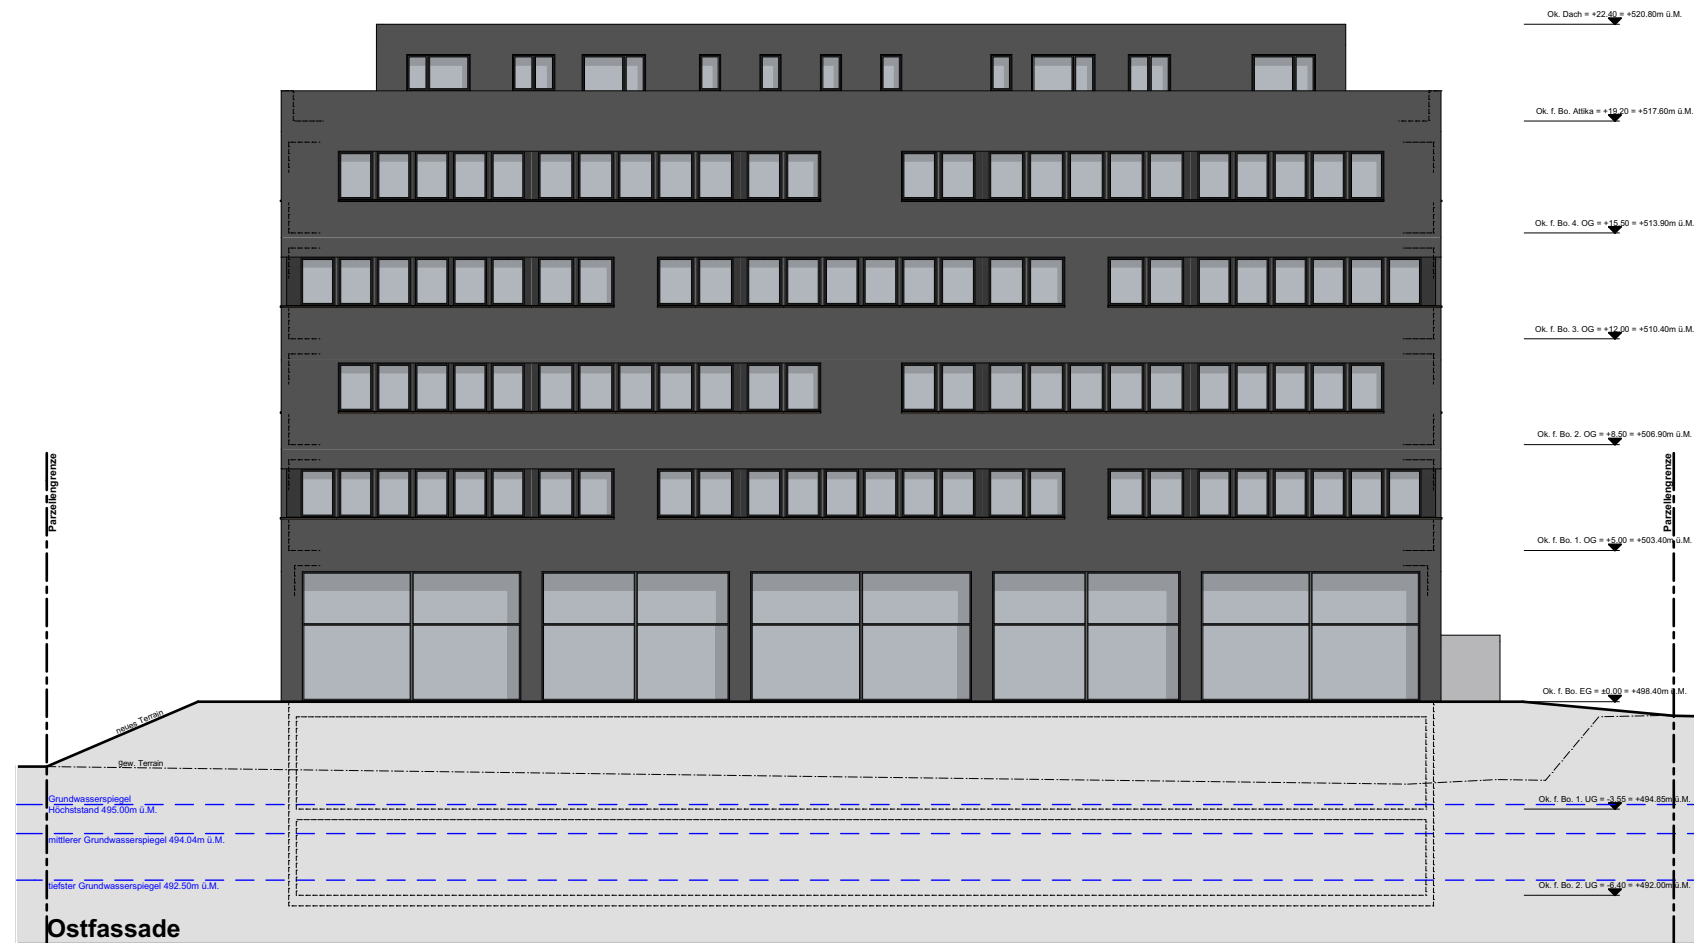

# Ostfassade



Datum: 29.02.2016  
 Massstab: 1:250  
 Zeichner: DB

