


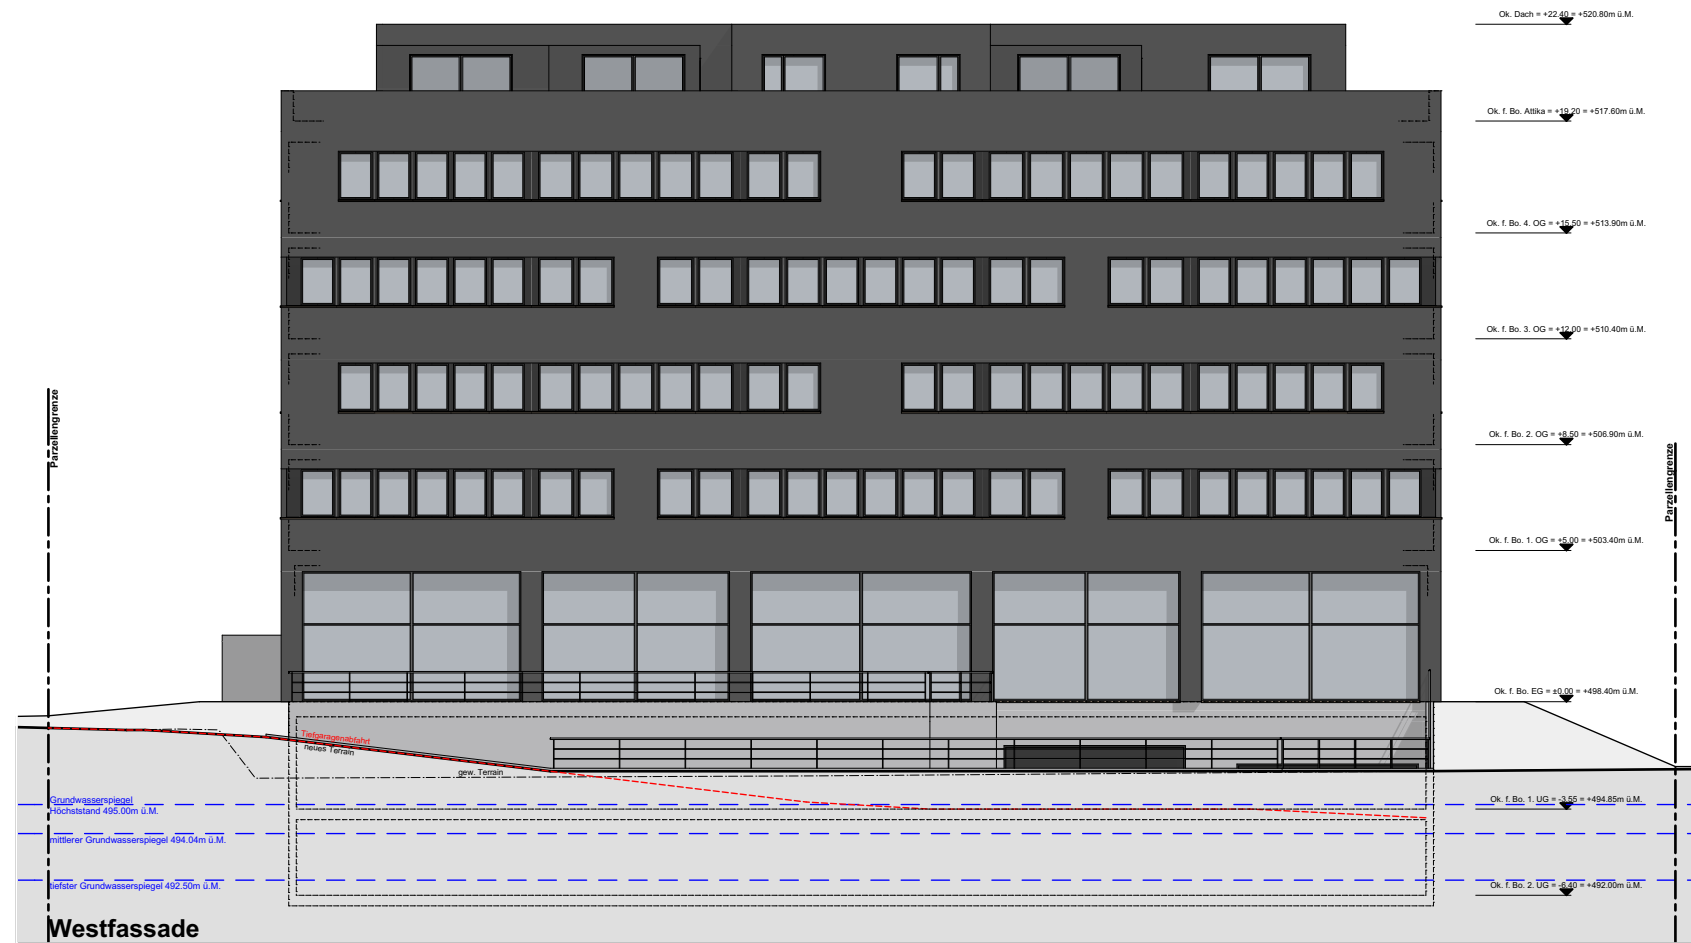

Westfassade



Westfassade

Datum: 29.02.2016
 Massstab: 1:250
 Zeichner: DB

