




Grundriss UG -1

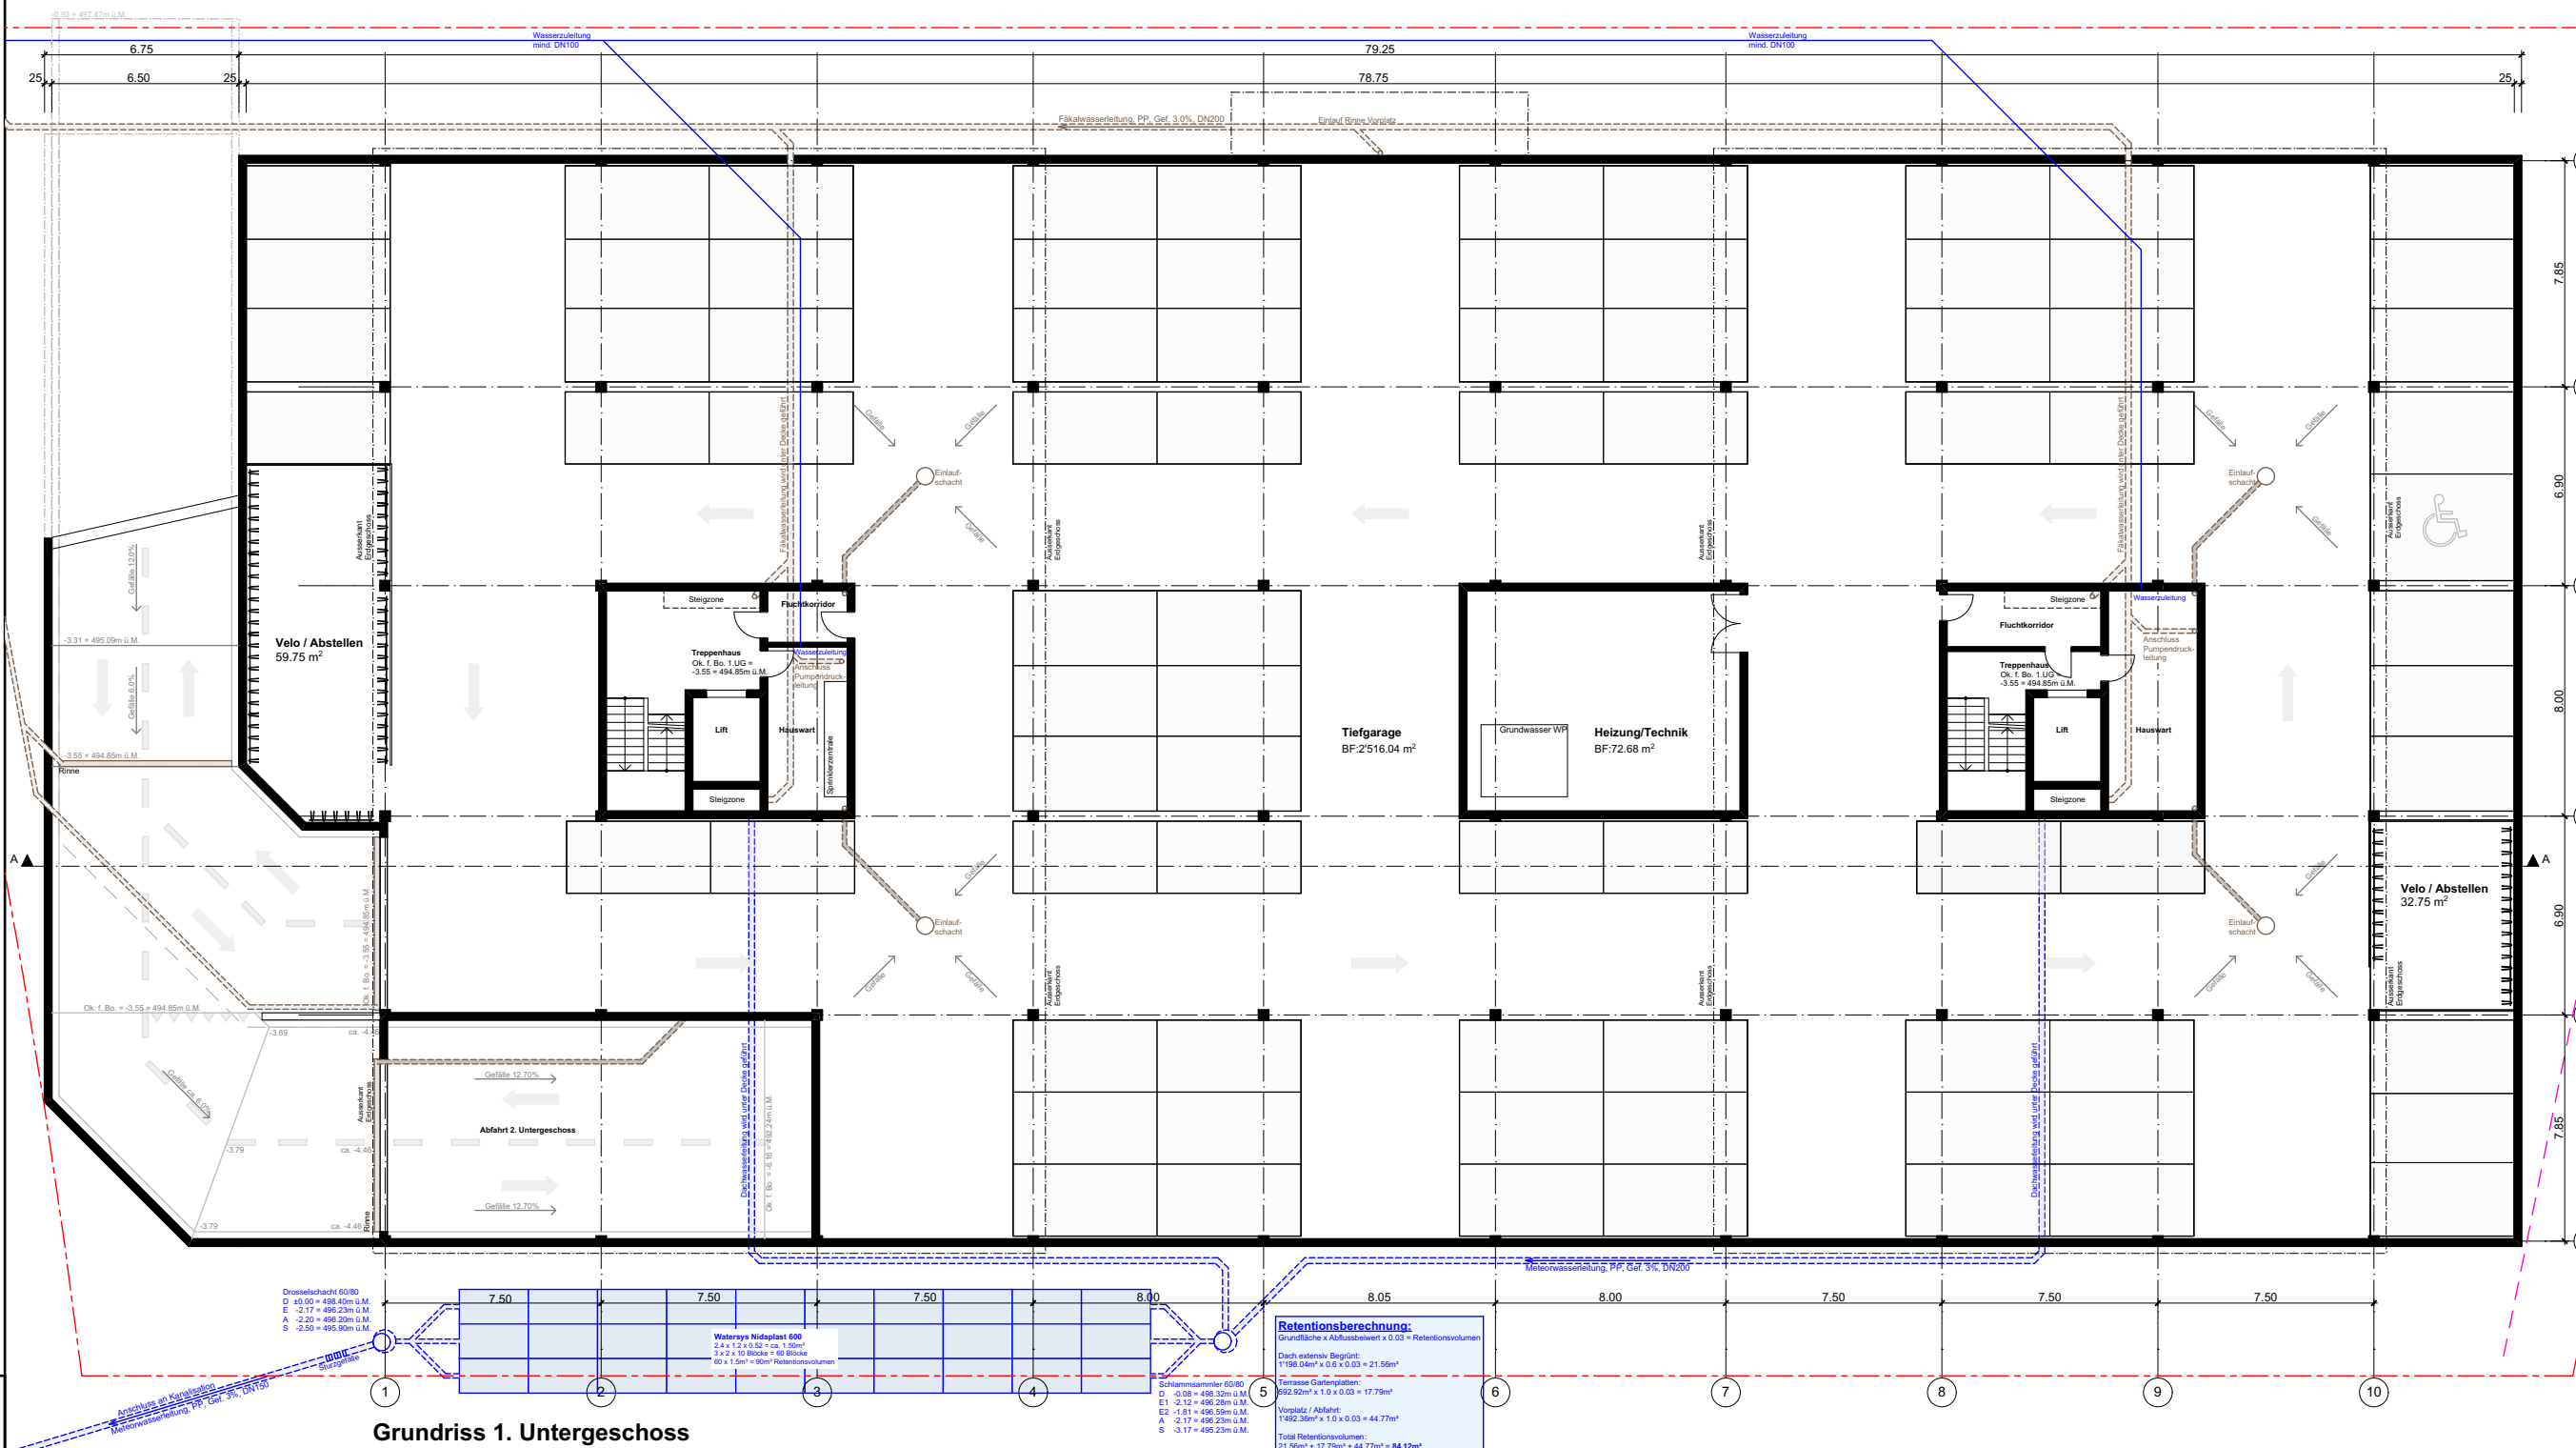

Grundriss 1. Untergeschoss

Grenze zu Parzelle 735

Datum: 29.02.2016
 Masstab: 1:250
 Zeichner: DB

